



Bovenaanzicht

staven Ø 32, h.o.t.v. 120

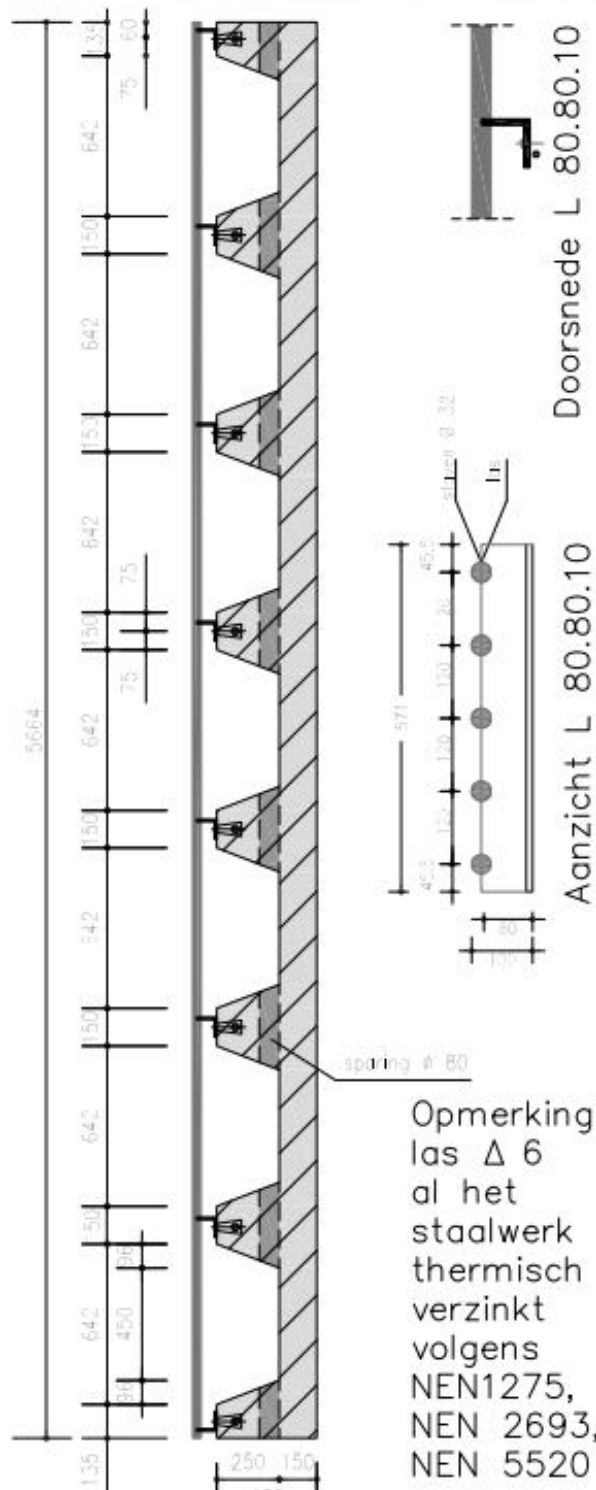


Doorsnede L 80.80.10

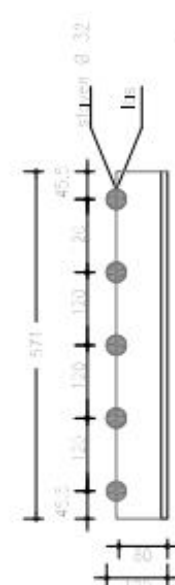

Aanzicht L 80.80.10

Opmerkingen
 las $\Delta 6$
 al het
 staalwerk
 thermisch
 verzinkt
 volgens
 NEN1275,
 NEN 2693,
 NEN 5520

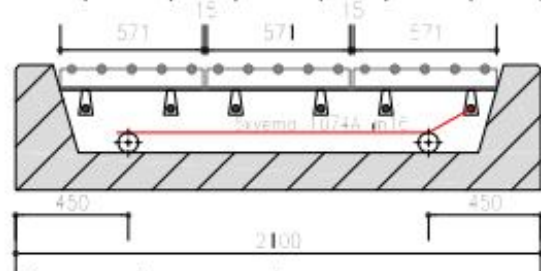

Dwarsdoorsnede

Langsdoorsnede

Veerooster voor
 Zwaarverkeer Type:S101127

